



begane grond

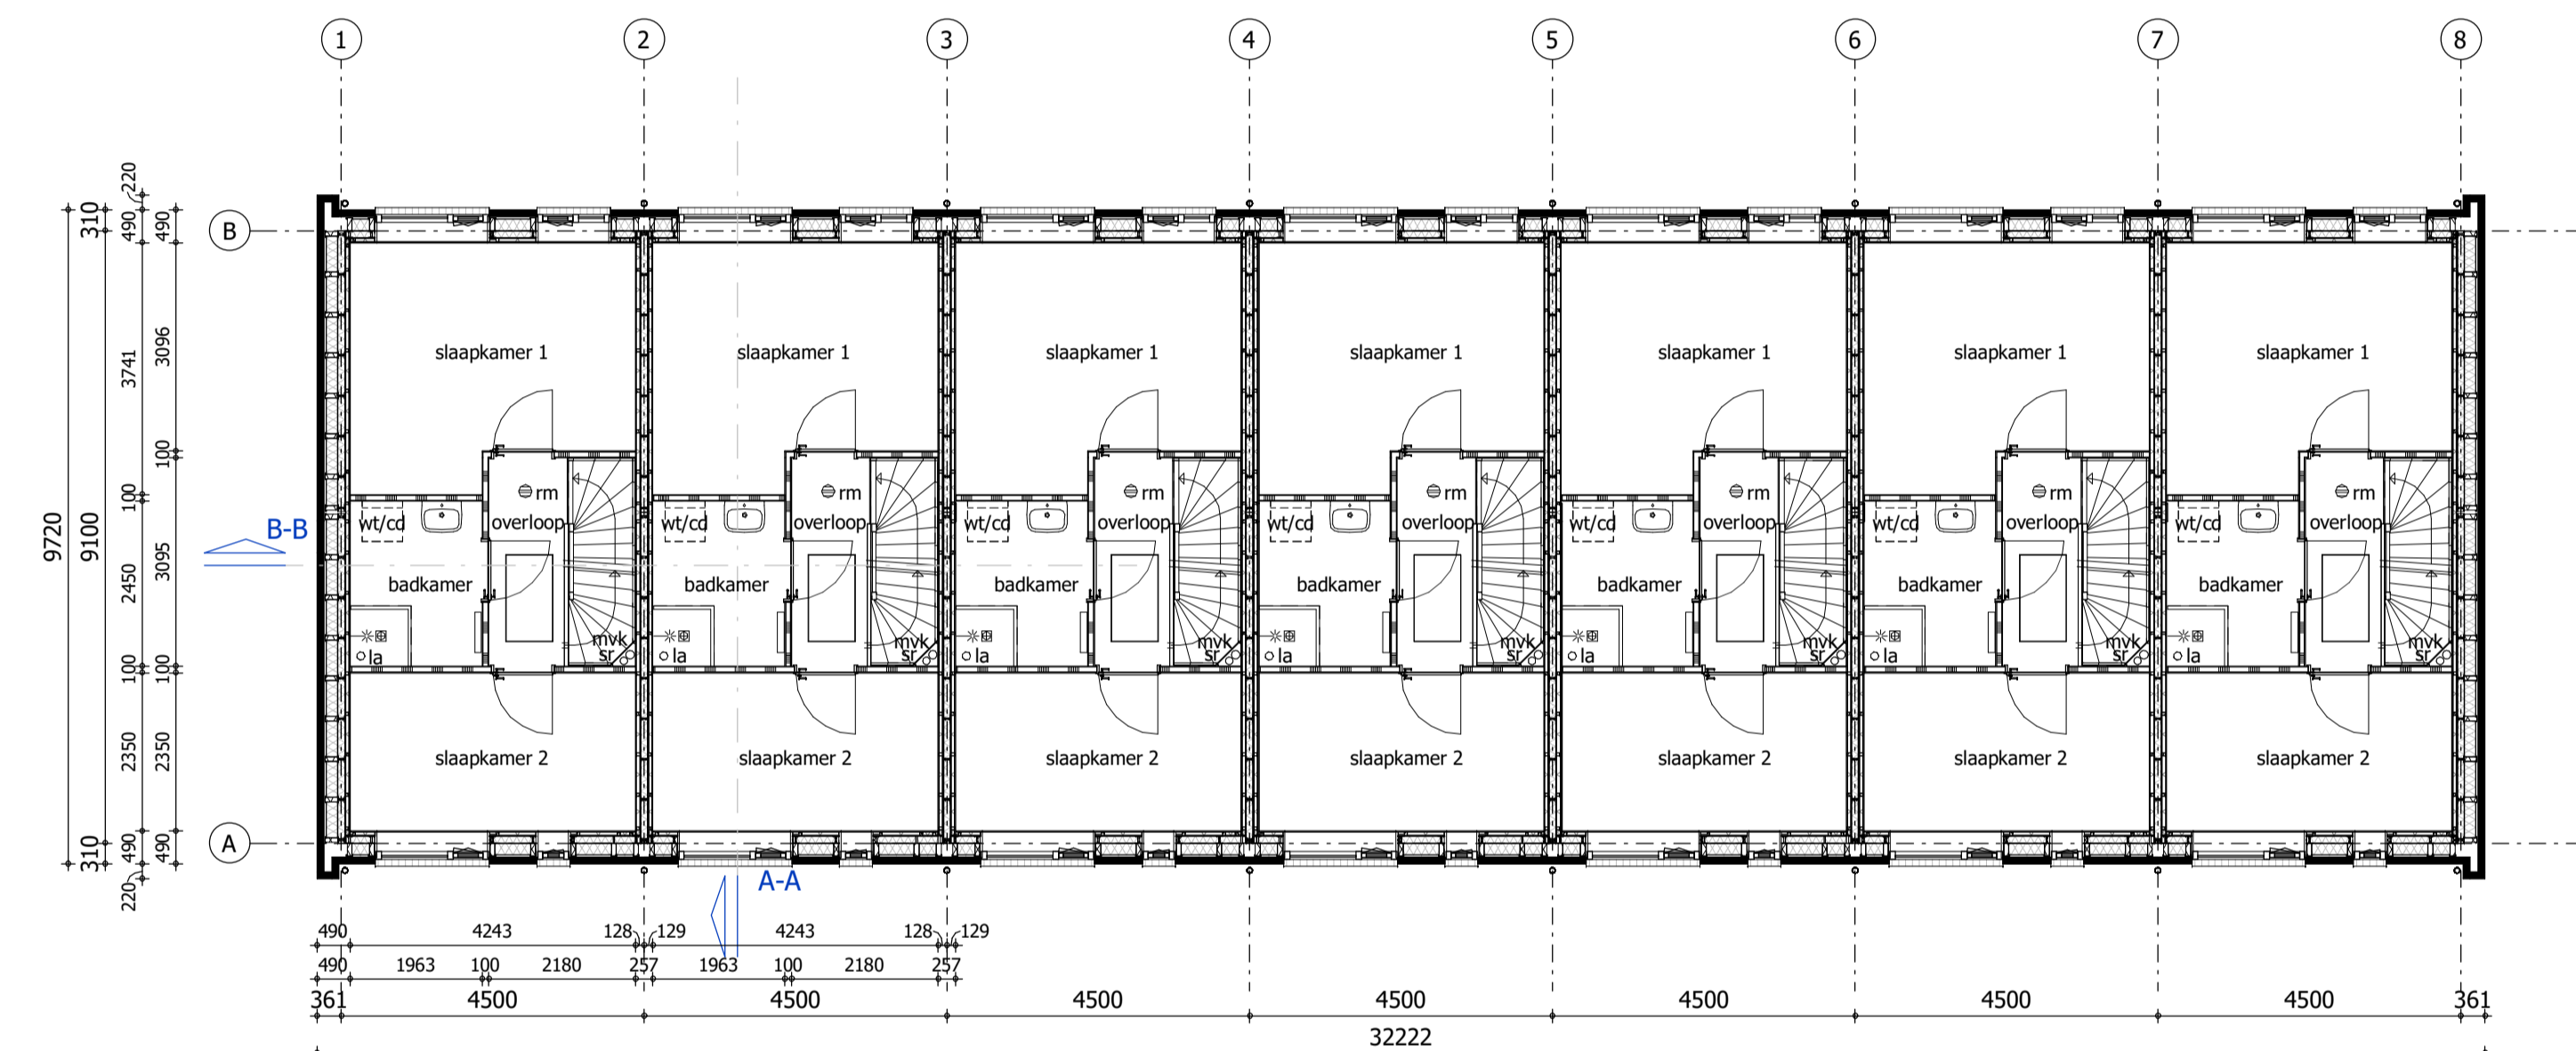

1e verdieping

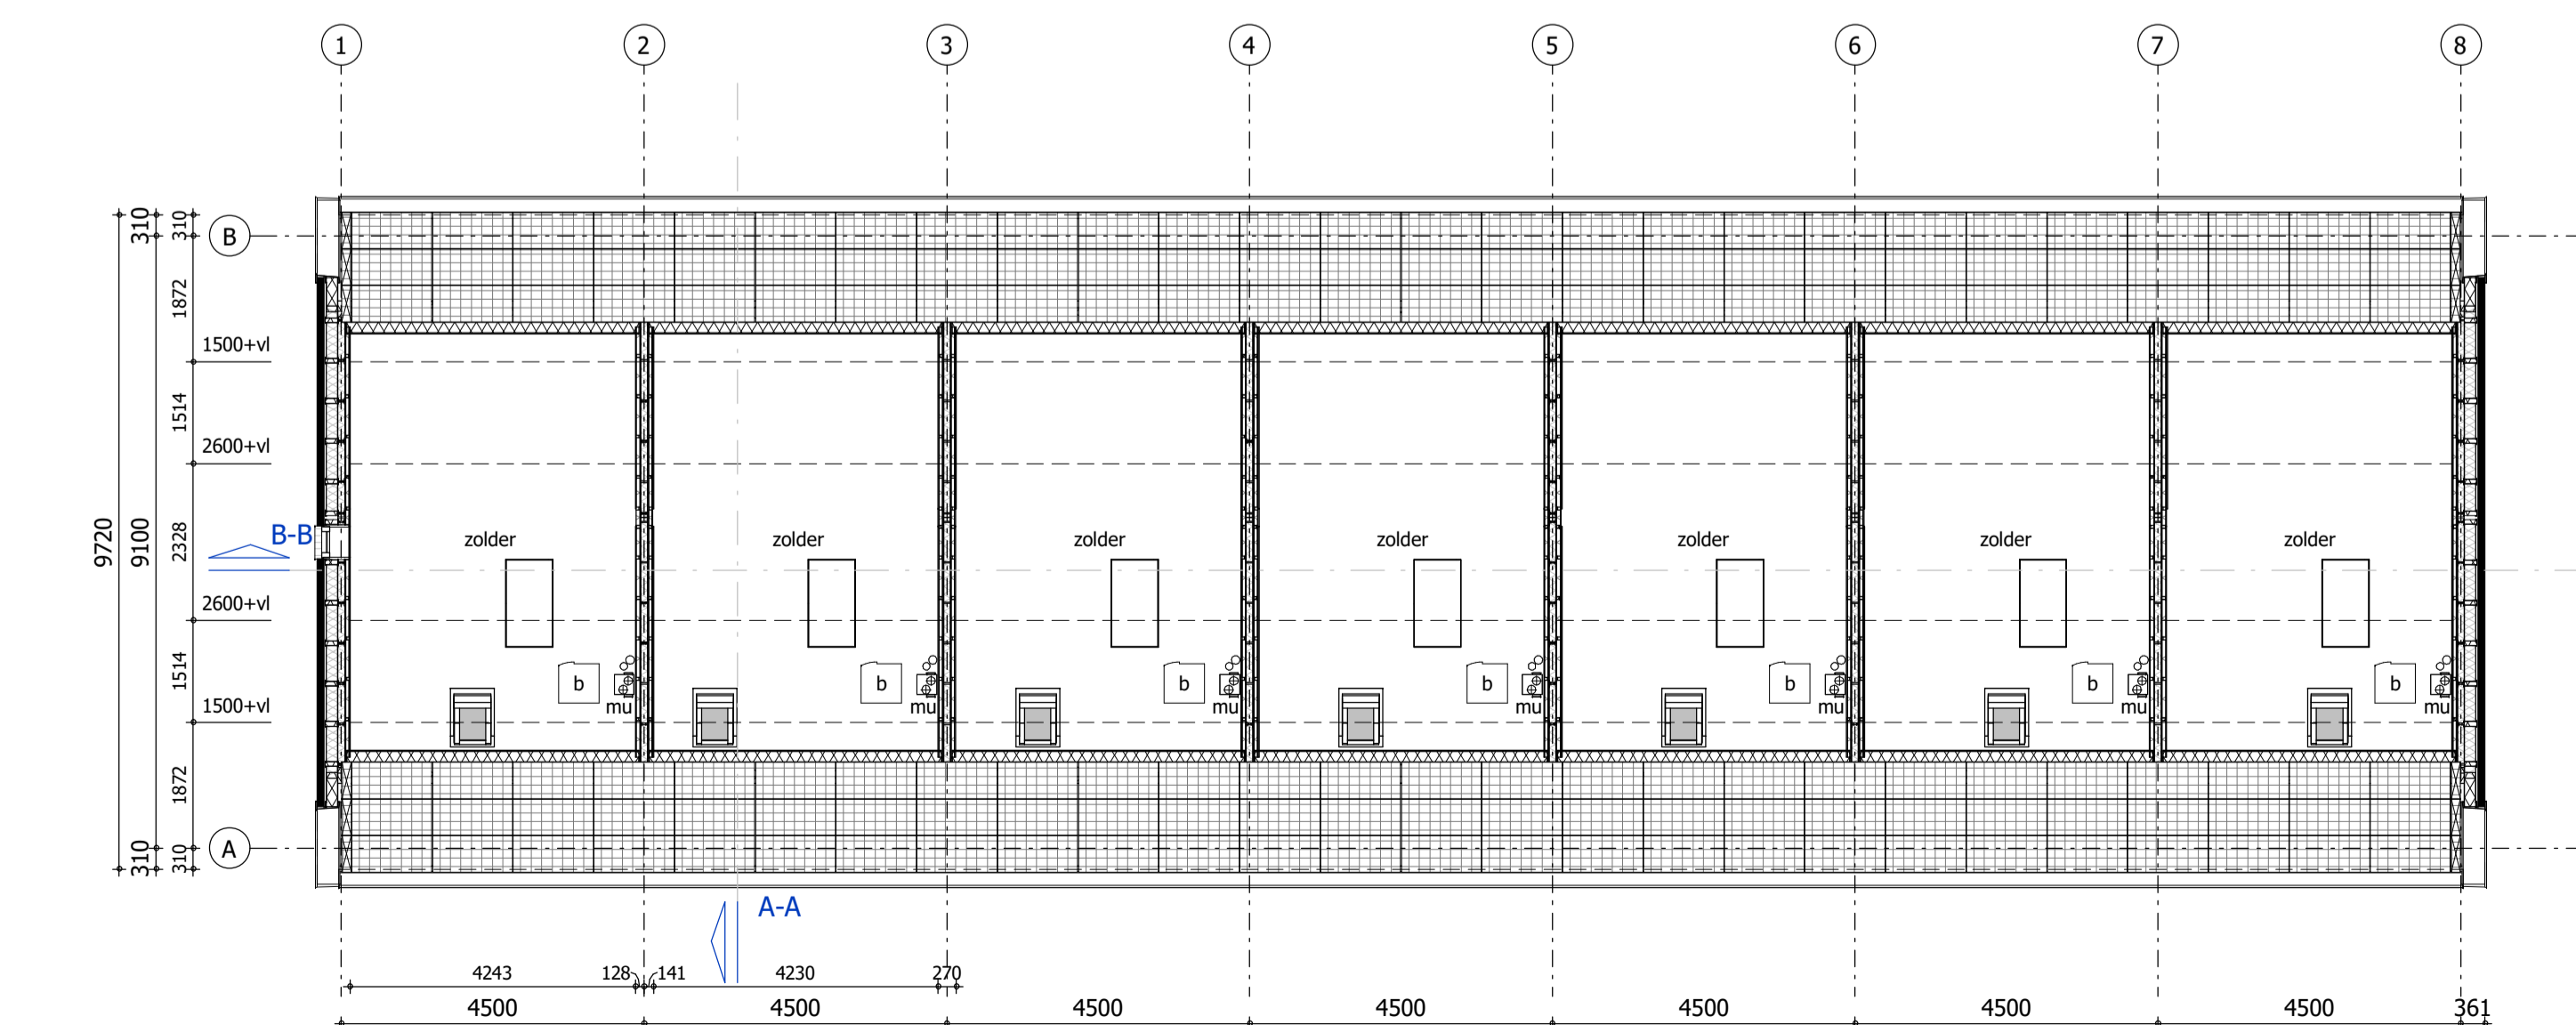

2e verdieping

Renvooi

- = gevelsteen
- = kalkzandsteen
- = isolatie
- = separatiwand
- = separatiwand
- = beton prefab
- = beton i.h.w. gestort
- wt/cd = mogelijke plaats wasautomaat en condensdroger
- cv/ww = centrale verwarmingsunit + warmwatervoorziening
- mvk = mechanisch ventilatiekanaal
- mu = mechanische afzuigunit
- mbu = mechanische balansventilatieunit
- nvk = natuurlijk ventilatiekanaal
- lt = ventiel luchttoevoer
- la = ventiel luchtafvoer
- mr = meterruimte
- vl = vloerluik
- k.in = plaats keukeninrichting
- kk = mogelijke plaats koelkast
- awt = mogelijke plaats vaatwasmachine
- sr = standleiding riool
- dw = douchepijp warmtewisselaar
- ⊙ rm = rookmelder
- pv = zonnepaneel
- wp = warmtepomp
- wpu = warmtepomp buitenunit
- b = boiler



5695 - A1.01

Julianaweg 141, 1131 DH Volendam  
+31299-363468, info@tbe-za.nl

Getekend R.M. Datum voorlopig	Gewijzigd	Datum	Project VERVANGENDE NIEUWBOUW Sint Elisabethstraat te Grootebroek
Schaal 1:100			Onderdeel BESTEKTEKENING plattegronden 7 rijwoningen
Formaat 841x594			Oprichtgever De Woonschakel Randweg 11a 1671 GG Medemblik