



begane grond

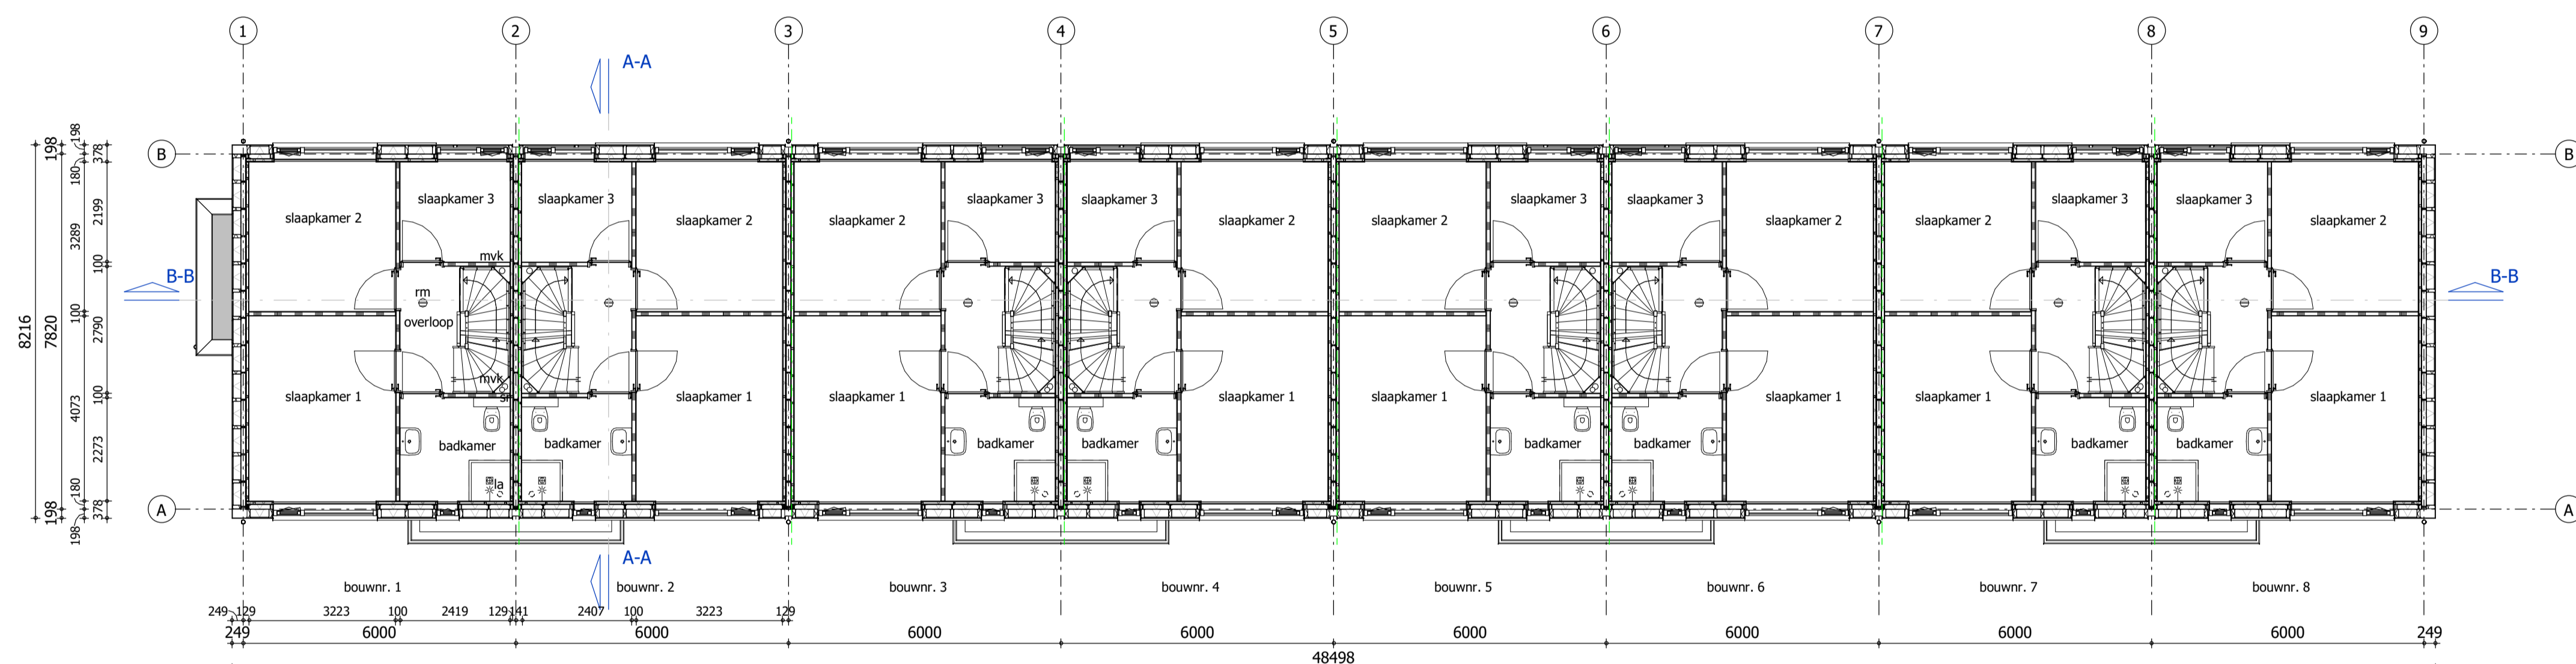

1e verdieping

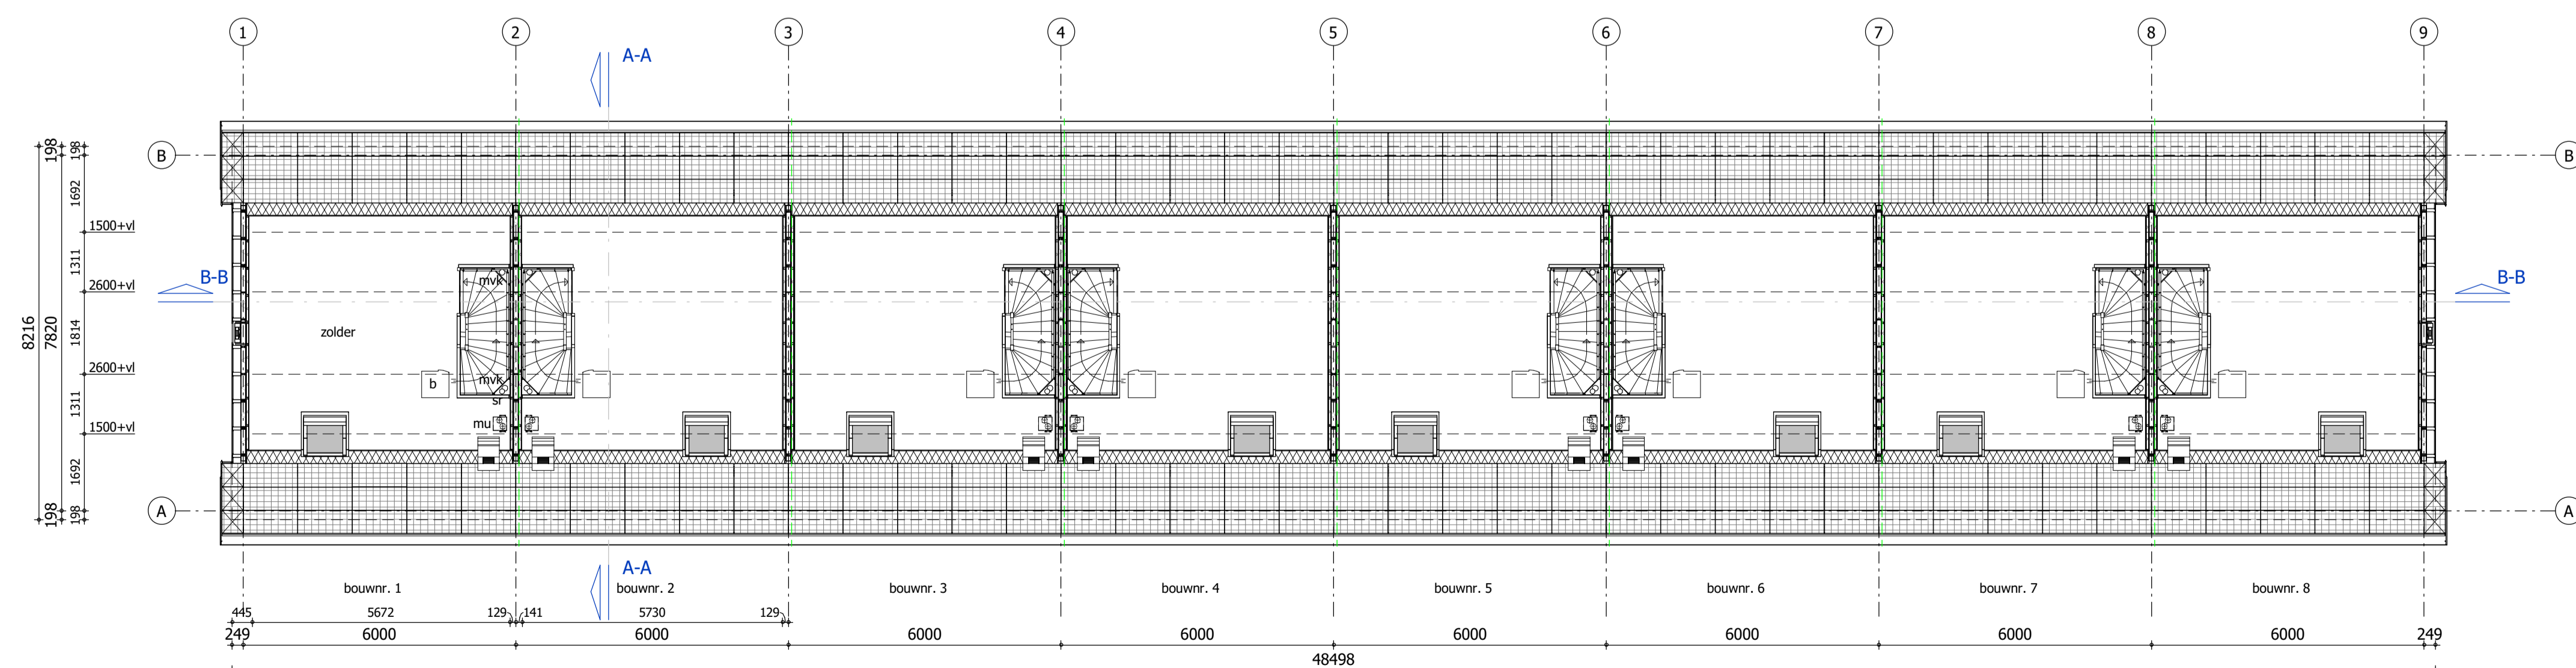

2e verdieping

Renvooi

- XXXXXX Rockzero wand
- ▬ hsb separatiwand
- wt/cd = mogelijke plaats wasautomaat en condensdroger
- cv/ww = centrale verwarmingsunit + warmwatervoorziening
- mvk = mechanisch ventilatiekanaal
- mu = mechanische ventilatieunit
- nvk = natuurlijk ventilatiekanaal
- la = ventiel luchtvoeder
- mr = meterruimte
- vl = vloerluis
- k.in = plaats keukeninrichting
- kk = mogelijke plaats koelkast
- sr = standleiding riool
- pv = zonnepaneel
- b = boiler
- hwa = hemelwaterafvoer
- ⊖ brandveiligheid WBDBO in min.
- ⊖ rookmelder volgens NEN 2555



5694 - A1.01

Julianaweg 141, 1131 DH Volendam  
+31299-363468, info@tbe-za.nl

Getekend R.S. Datum 20-12-2019	Gewijzigd R.S.	Datum 18-02-2020	Project VERVANGENDE NIEUWBOUW Kuipershof-Bijlteshof te Medemblik
Schaal 1:100			Onderdeel BESTEKTEKENING plattegronden 8 rijwoningen Kuipershof
Formaat 841x594			Oprachtgever De Woonschakel Randweg 11a 1671 GG Medemblik